


Hoofdslagboom (UIT)

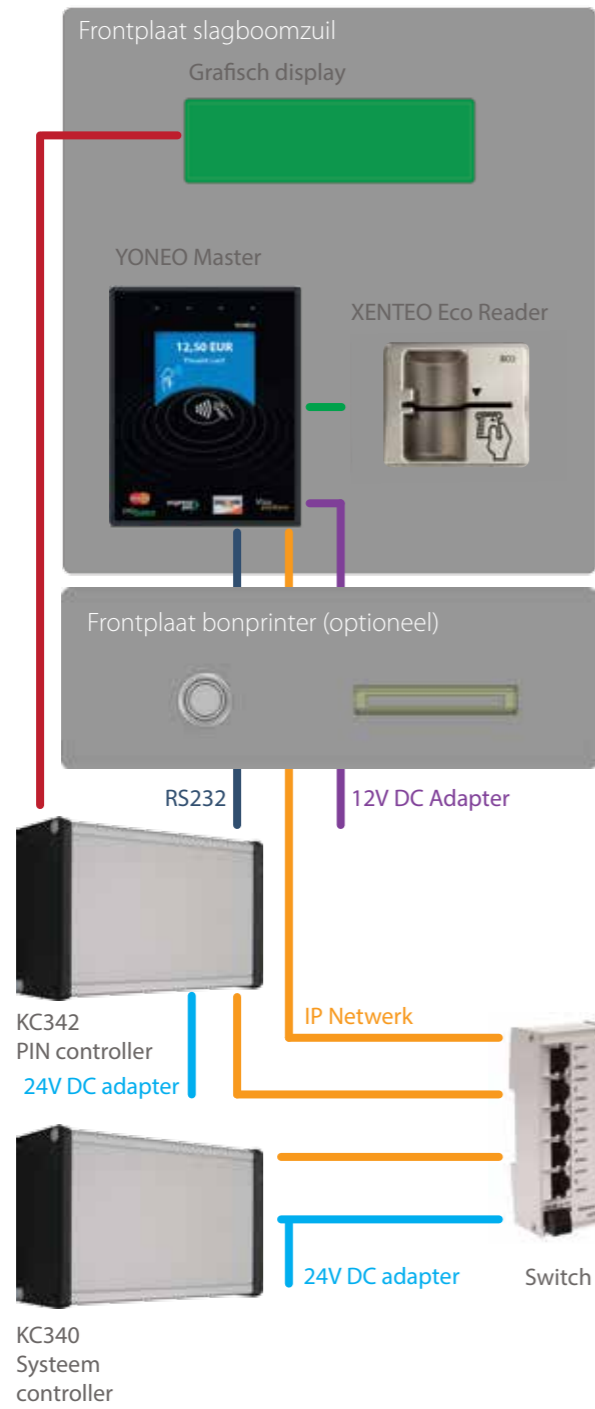

Tweede slagboom (optioneel) (IN)



Bemande betaalterminal (Winkel/receptie) Optioneel

